


1階平面図

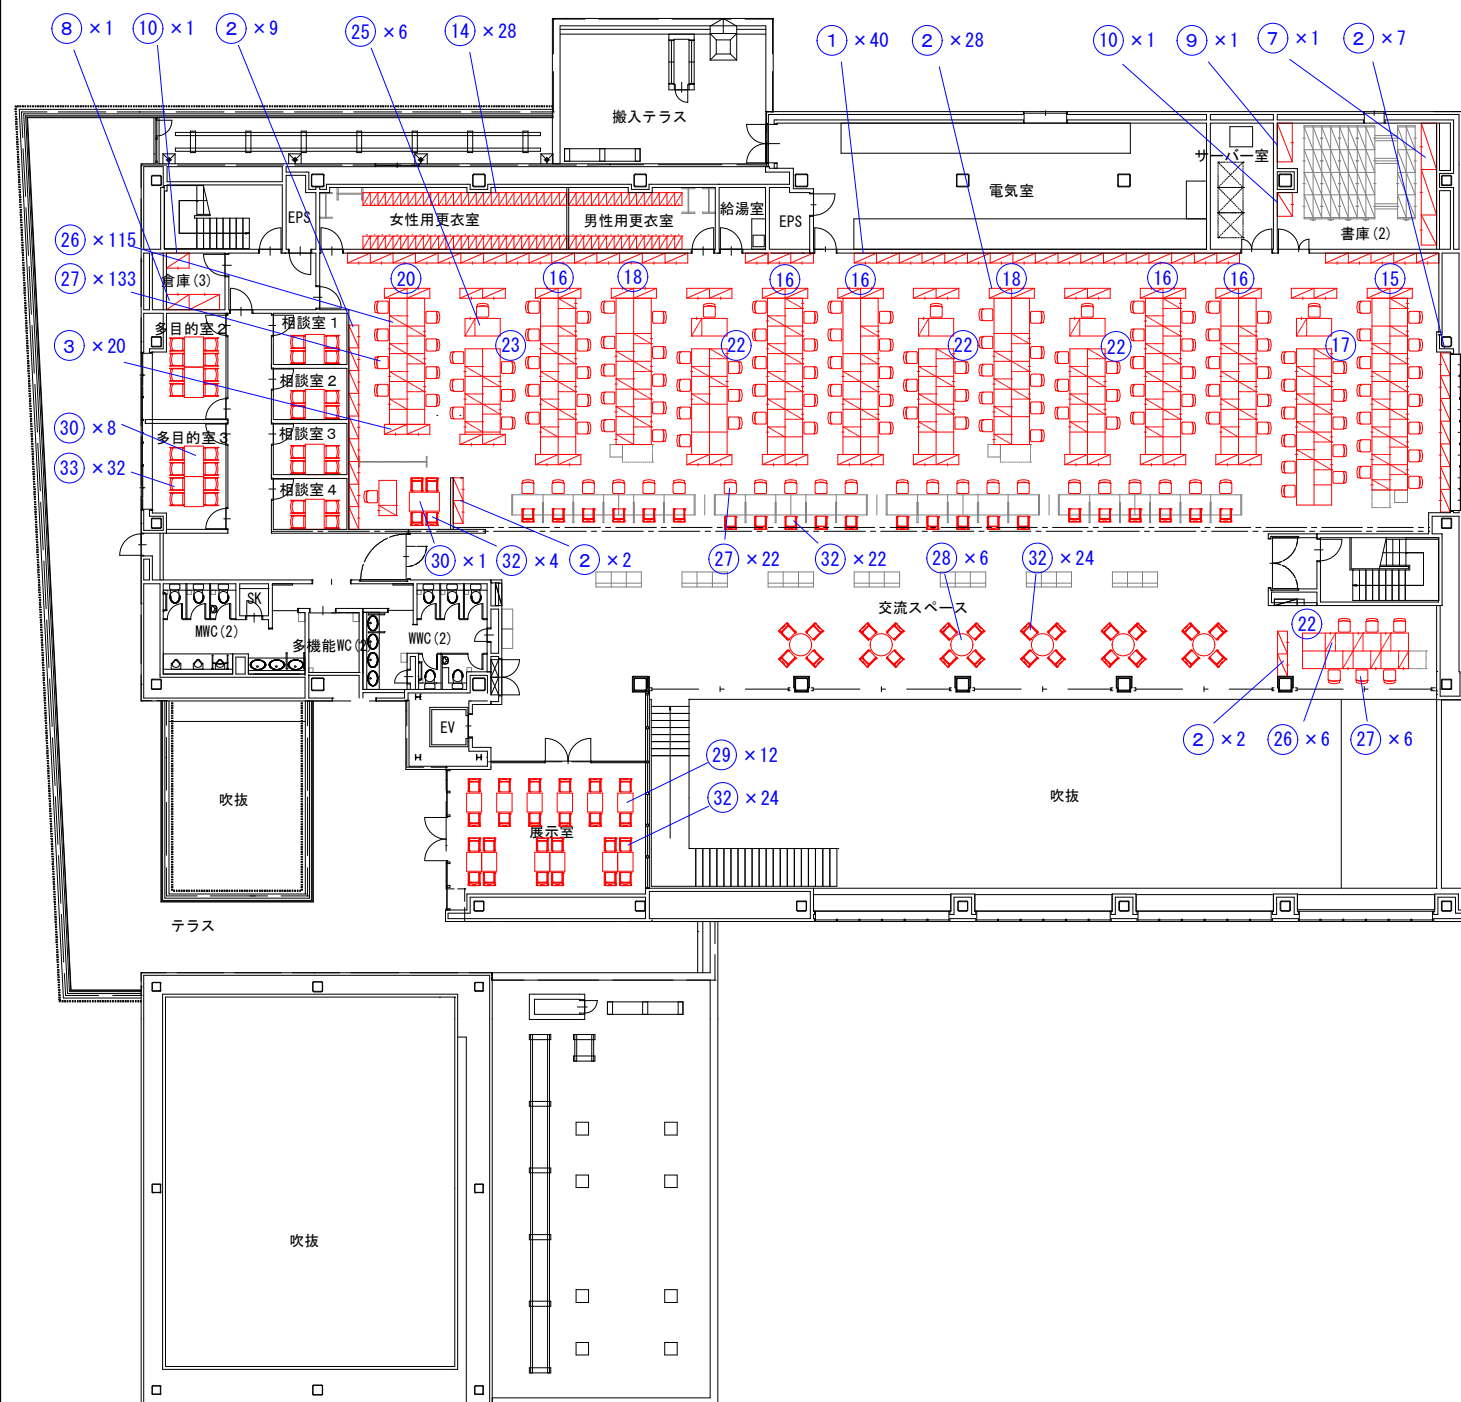

2階平面図

		黒石市総務部総務課財産管理室		Date	2024.3	工事名称	(仮称) 市民サービス施設	Size	A-3
		黒石市大字市ノ町11-1 Tel: 0172-52-2111 Fax: 0172-52-6191		Scale	1/300	図面名称	備品配置図	DWG. NO	