





配置図

		黒石市総務部総務課財産管理室 黒石市大字市ノ町11-1 Tel : 0172-52-2111 Fax : 0172-52-6191	Date	2024. 08	施設名称： 黒石市役所わのまちセンター	Size	A-3
			Scale	1/600	図面名称： 案内図・配置図	DWG. NO	

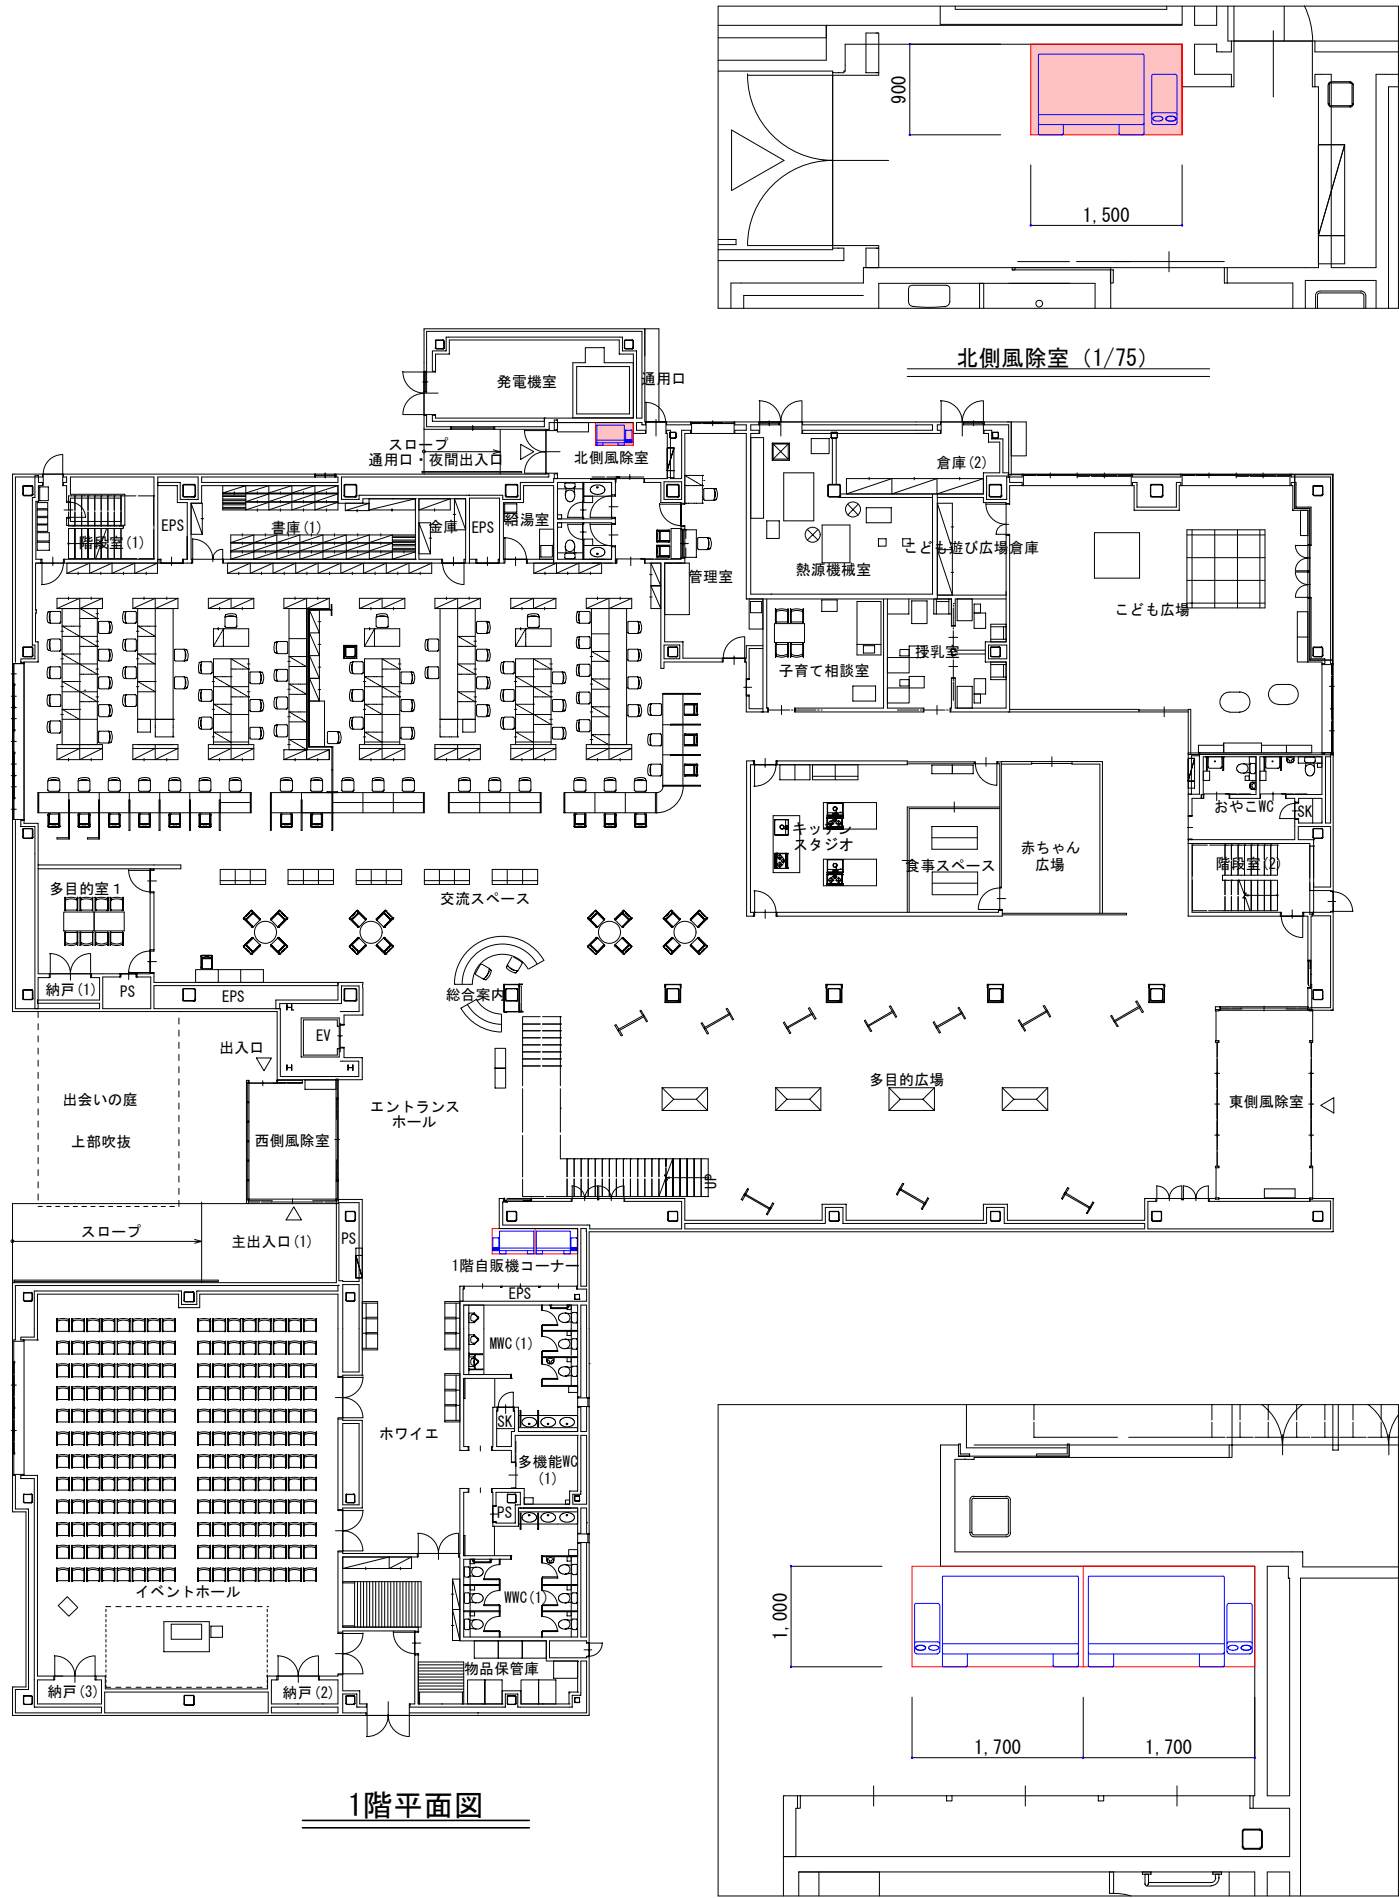


1階平面図

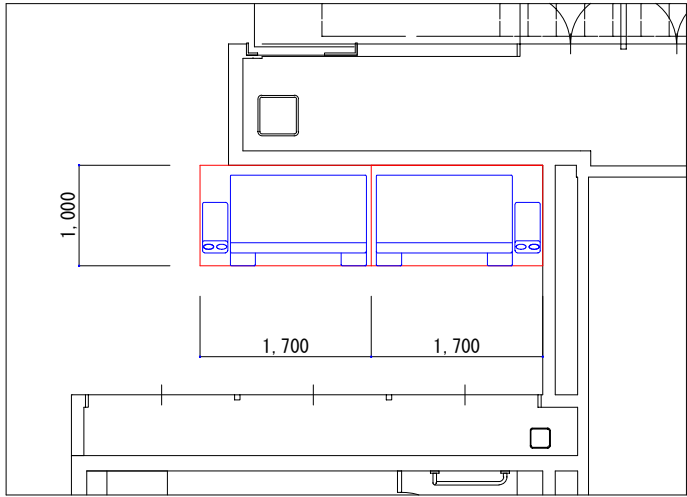

1階自動販売機コーナー (1/75)



2階平面図

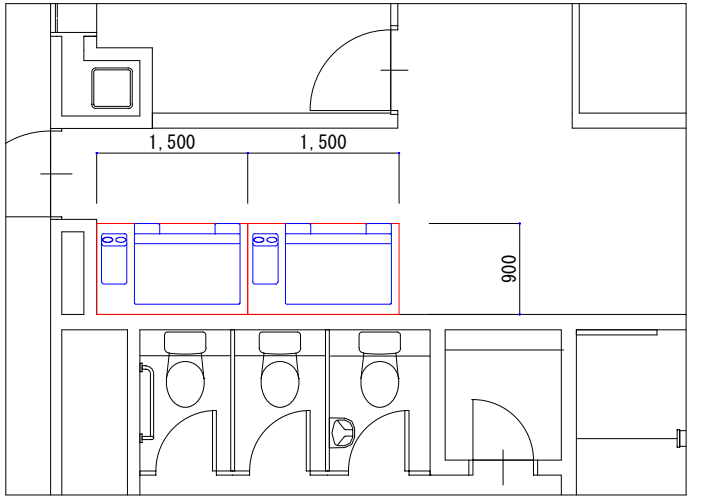

2階自動販売機コーナー (1/75)