


旧中郷小学校跡地防災公園施設整備事業  
 中央防災公園配置平面図（案）  
 （災害時の利用）

	主要な施設
①	救護テント
②	かまど（火起こし）
③	ソーラー照明灯 （充電機能）
④	テント
⑤	備蓄倉庫
⑥	防火水槽
⑦	公衆トイレ
⑧	マンホールトイレ

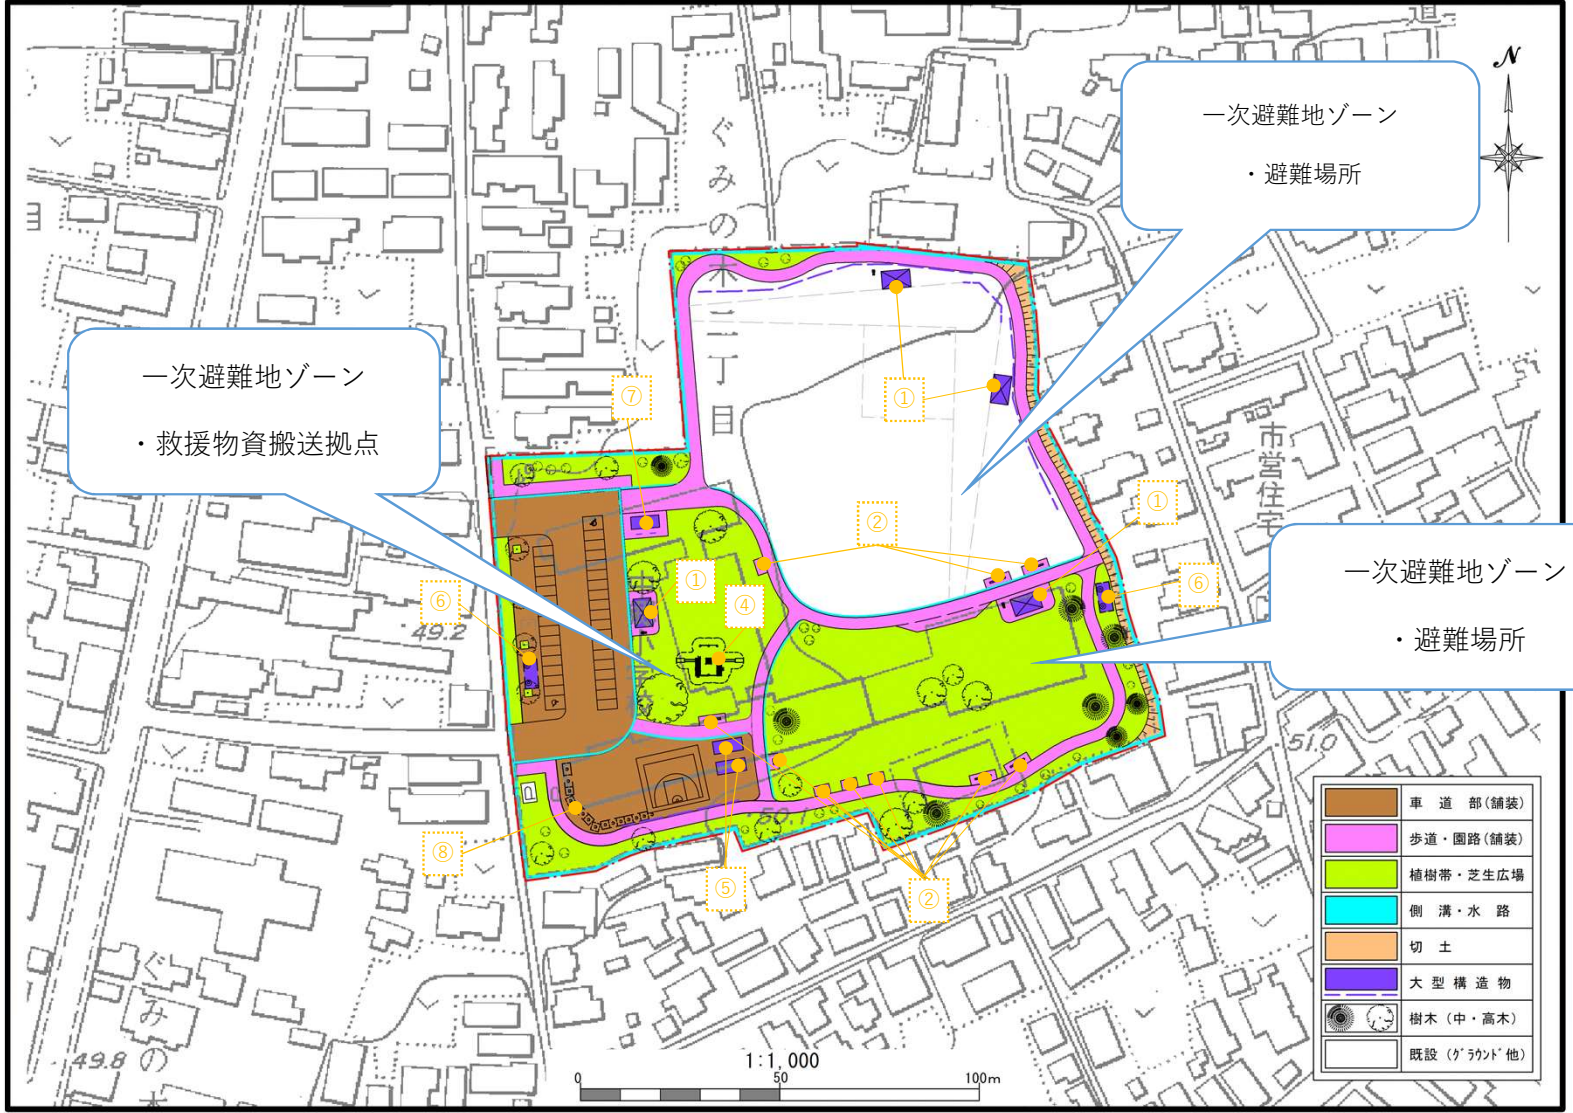

一次避難地ゾーン  
 ・ 救援物資搬送拠点

一次避難地ゾーン  
 ・ 避難場所

一次避難地ゾーン  
 ・ 避難場所

- 車道部(舗装)
- 歩道・園路(舗装)
- 植樹帯・芝生広場
- 側溝・水路
- 切土
- 大型構造物
- 樹木(中・高木)
- 既設(ゲラント'他)