
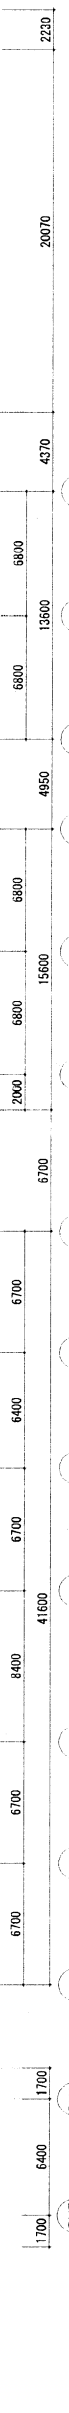
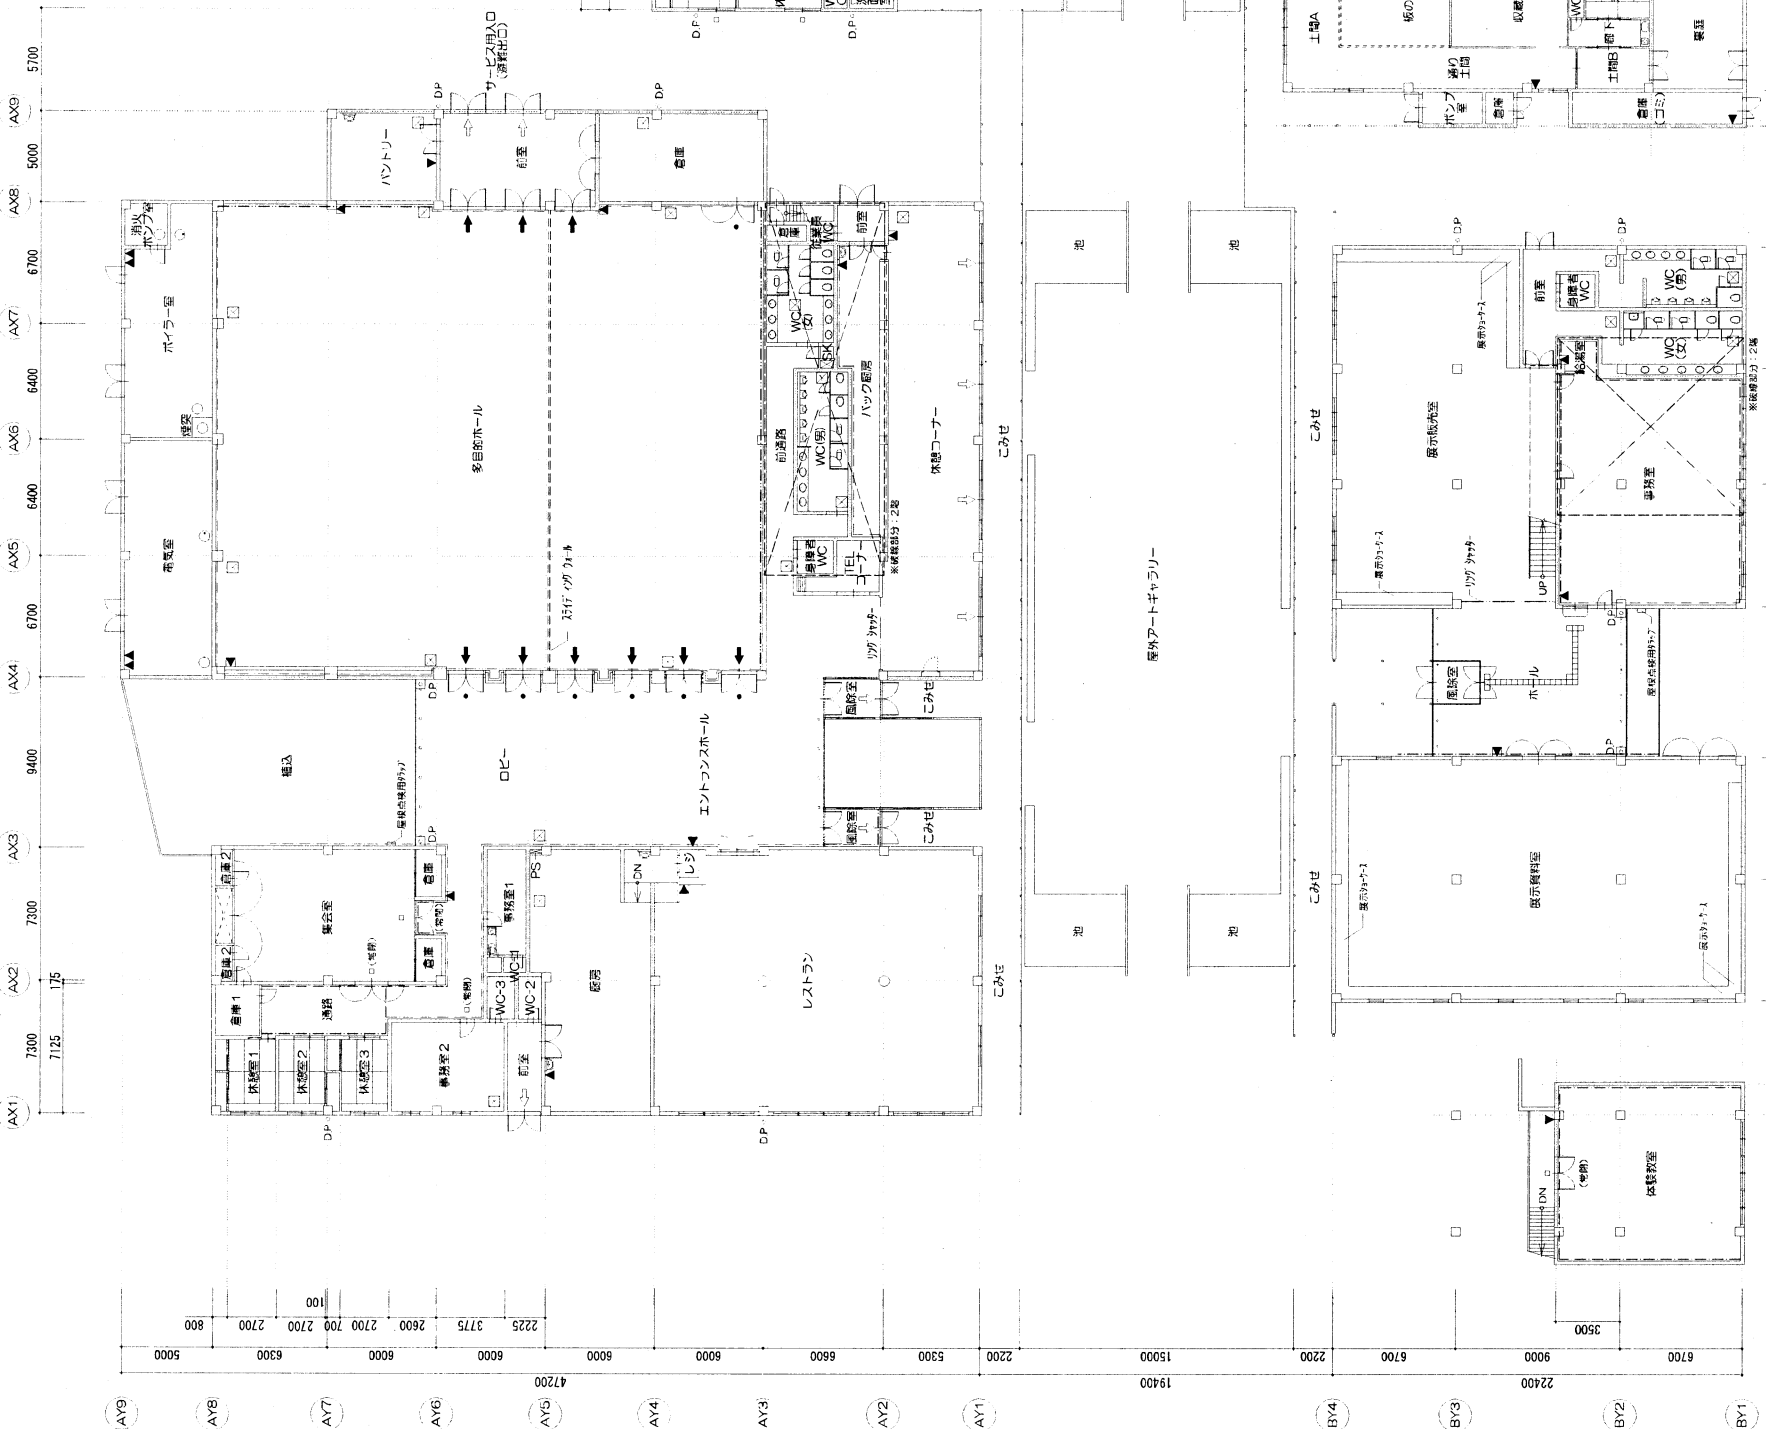


凡 例	
□	マンホール 600φ
□	床下点検口 600×600
●	中層防火戸 (常時閉鎖型)
□	乙種防火戸
▽	ABC粉末消火器
▽	ABC粉末消火器 (BOX埋込型)
→	供条例第35条施行規程の出入口
⇄	供条例第35条主要な出入口
- - -	防火区画
- - -	防煙区画

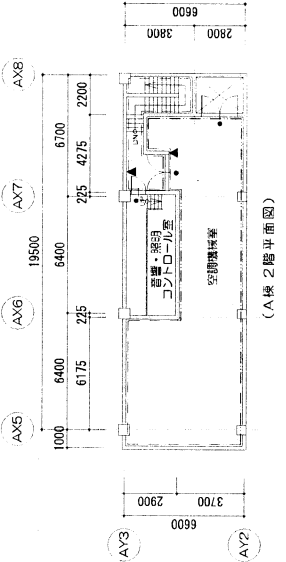

工事名称：伝承工芸館
 図面名称：平面図

Size
 NO