


凡例

	木軸壁下地
	コンクリート

2階平面図

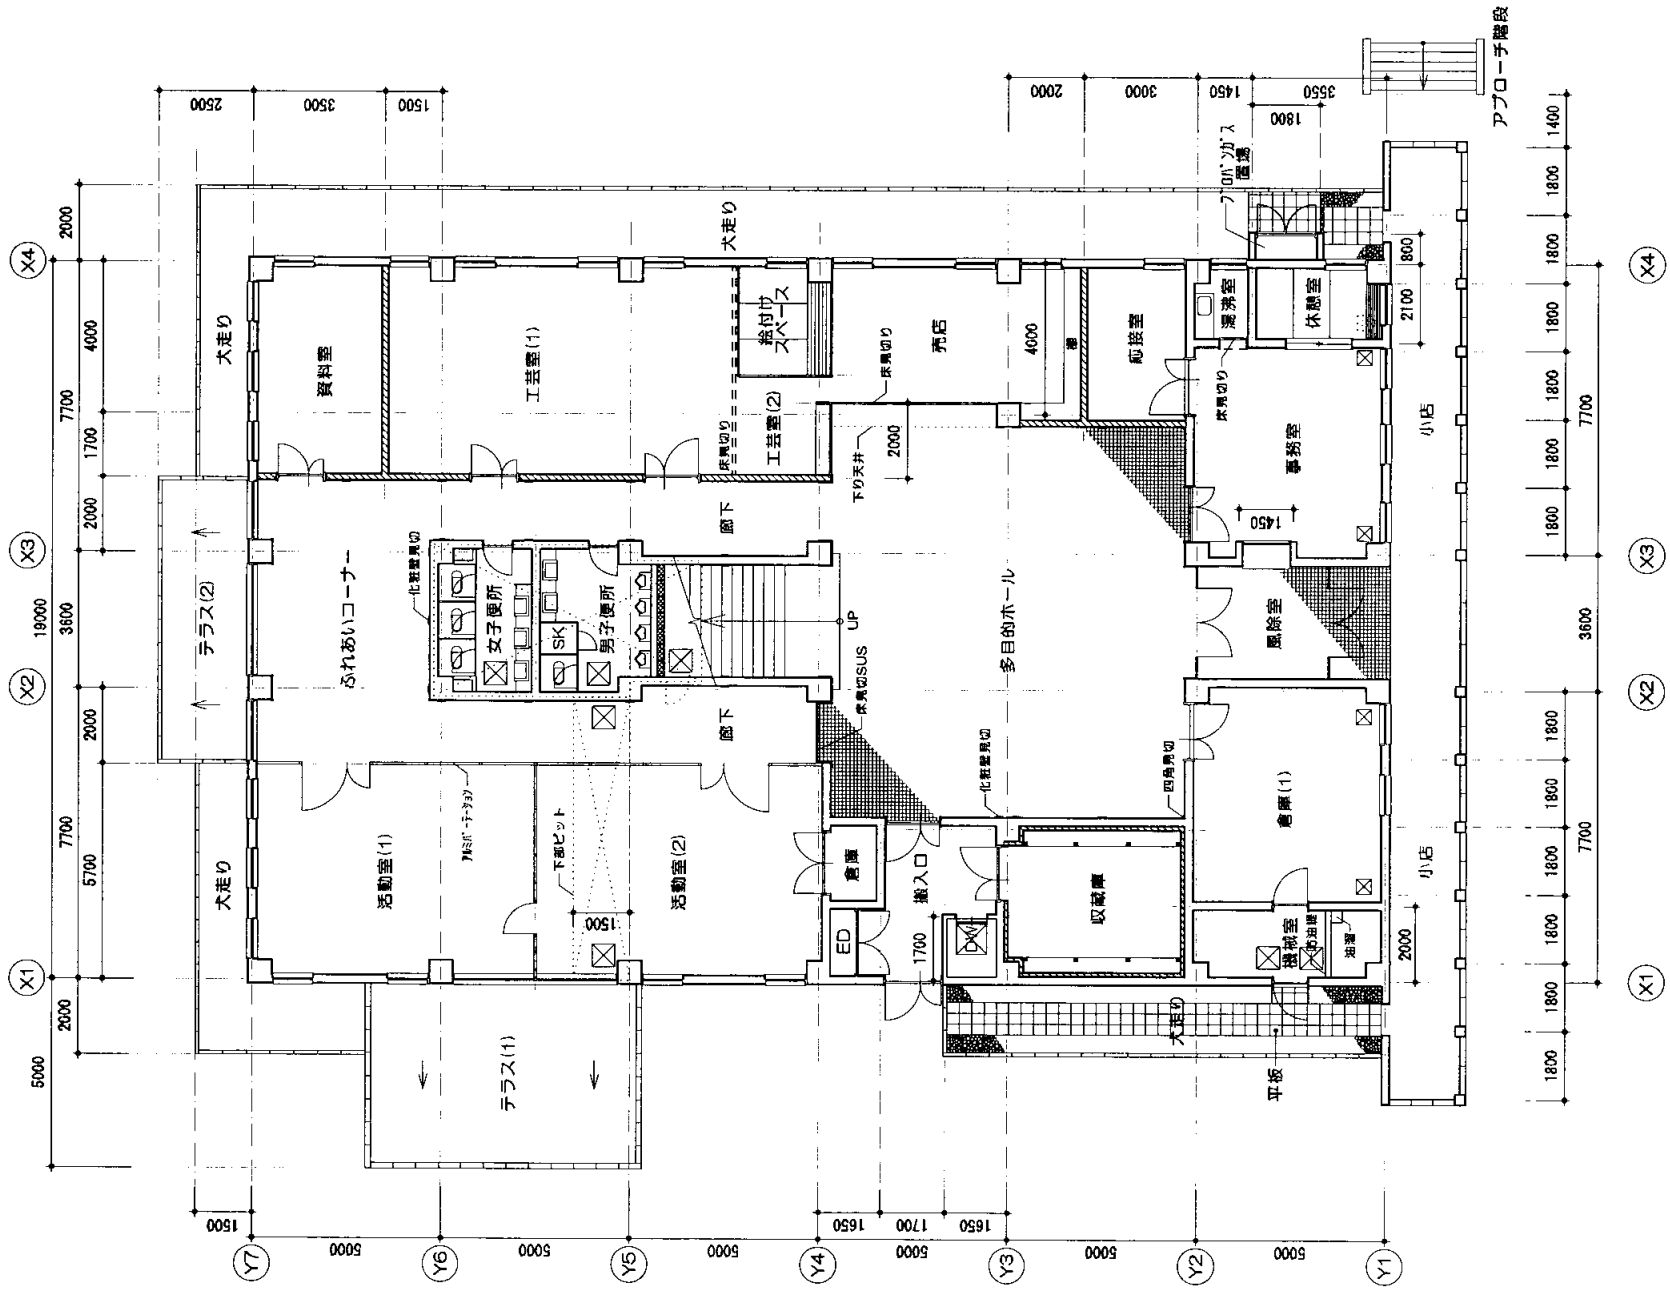

1階平面図

◇		Date	工事名称：津軽こけし館	Size
◇		Scale	図面名称：1階・2階平面図	NO
◇				