黒石消防署１階ホール　自動販売機②　配置図

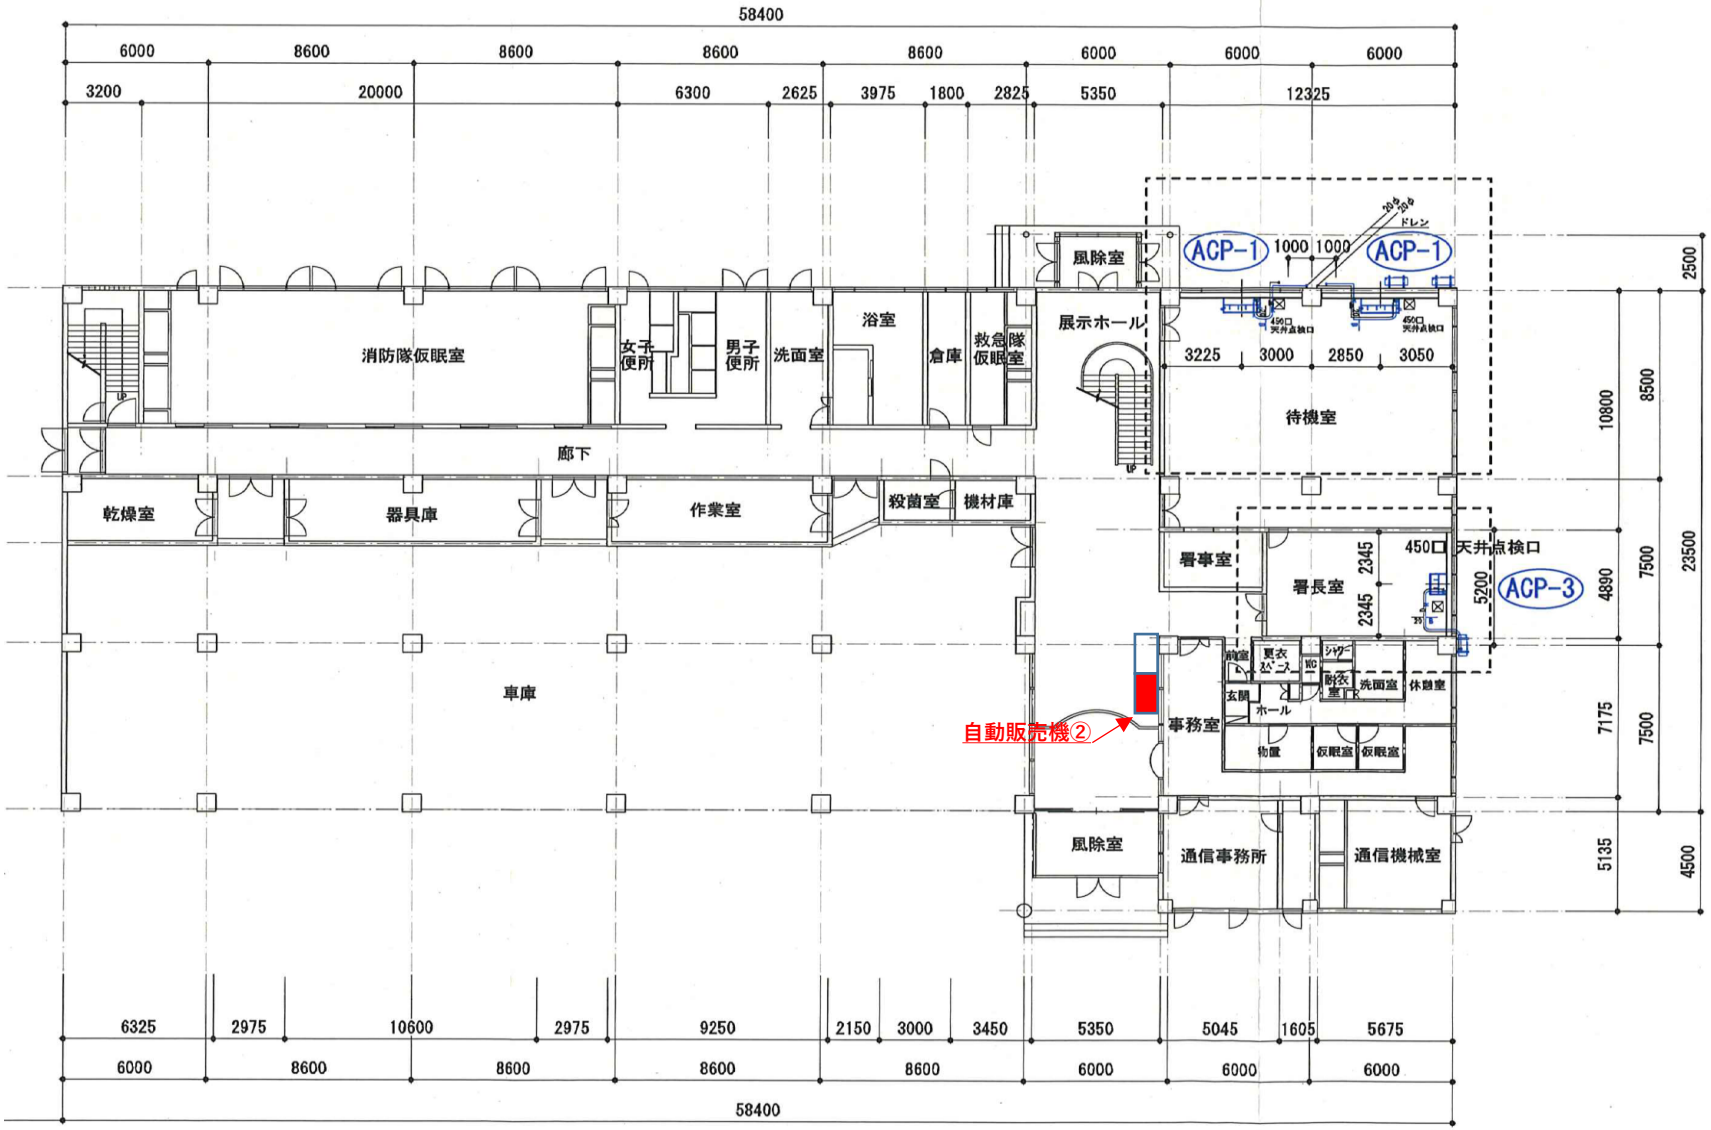

１階平面図 S=1/300